

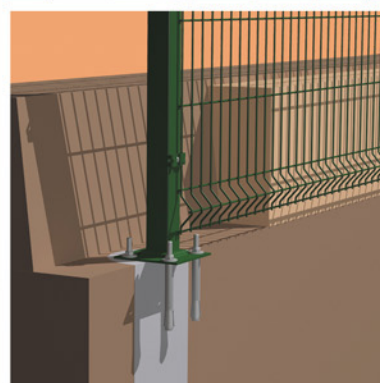



СИСТЕМА ОГРАЖДЕНИЙ МСТА

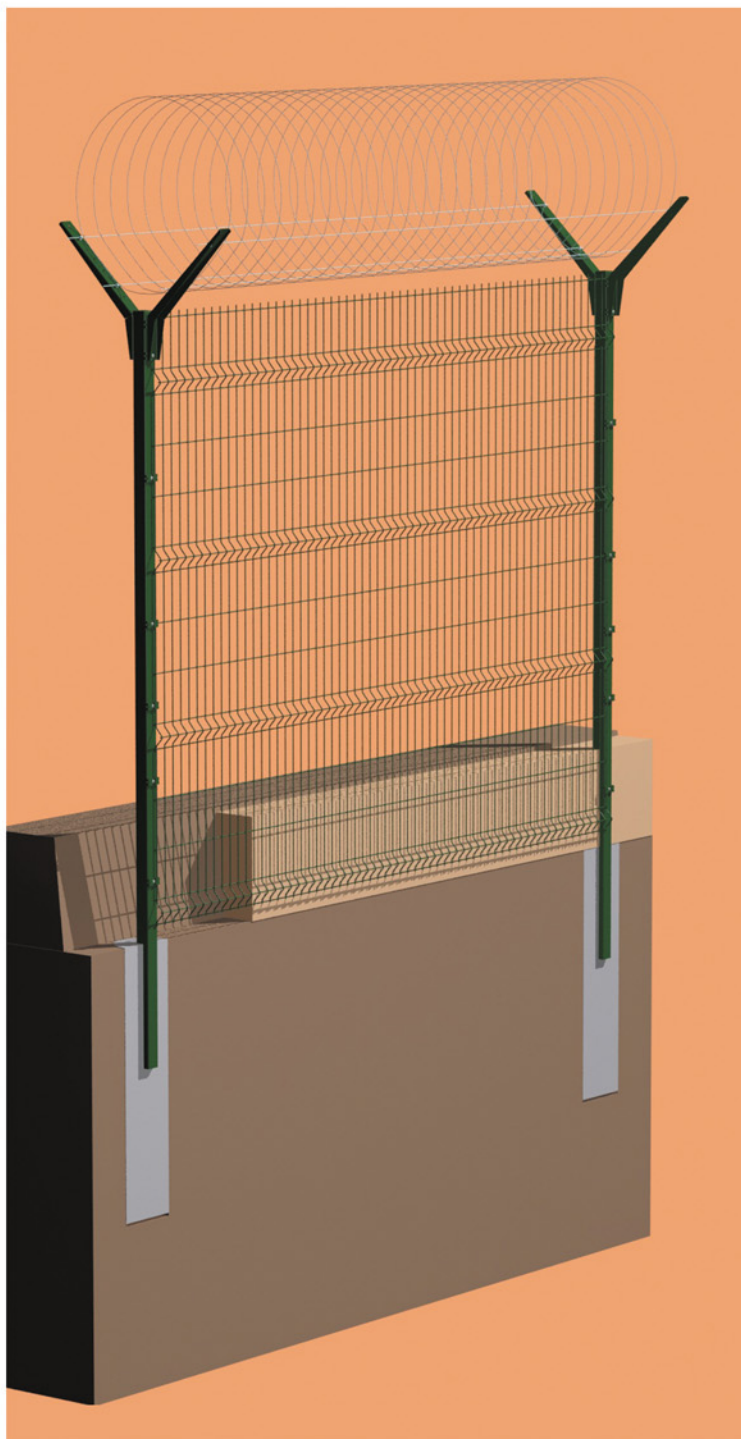

МСТА-2-3-Б1,5-Л-ТС-205

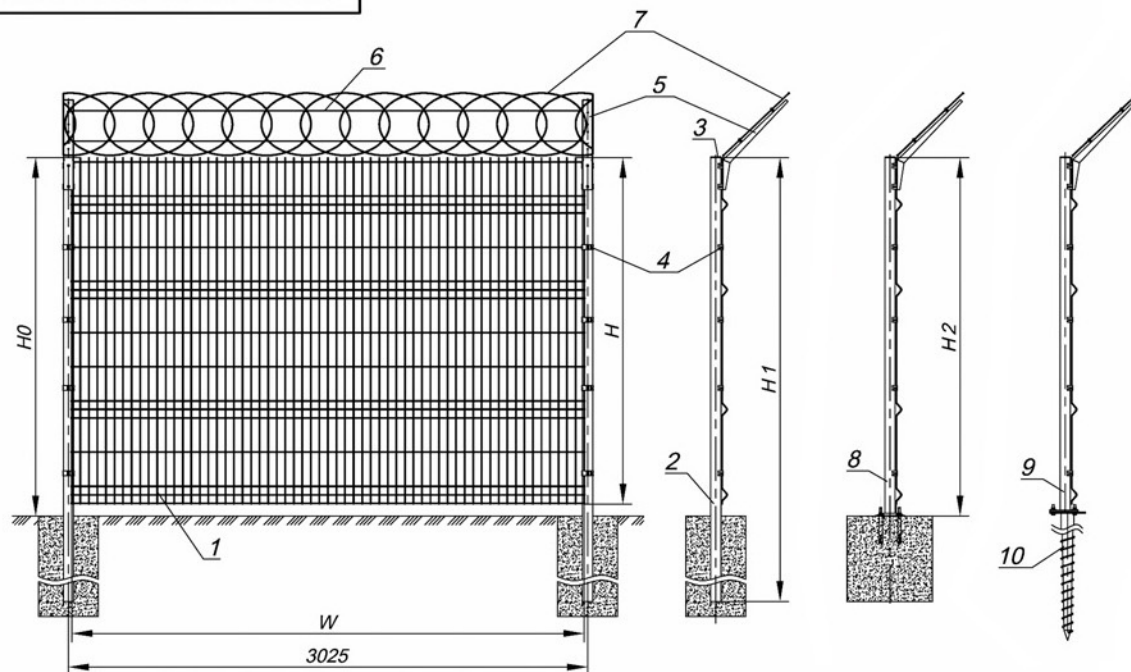


Крепление - скоба/болт/гайка

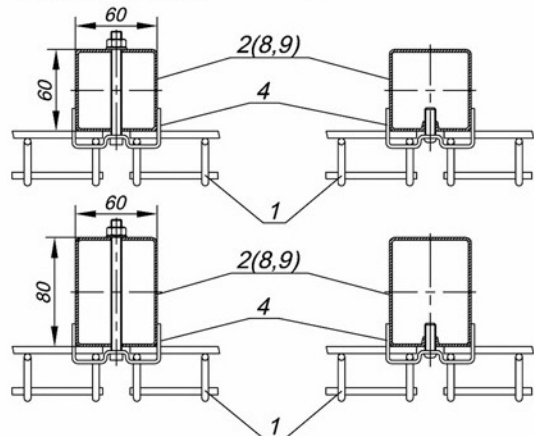

Крепление - скоба/винт

Крепление насадки L-образной

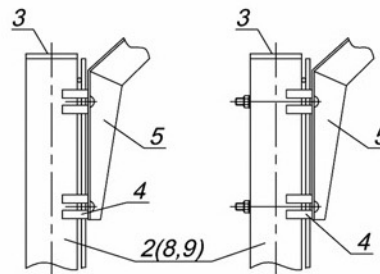

Состав комплекта ограждения

№ п/п	Наименование
1	Панель сварная
2	Столб под бетонирование
3	Заглушка столба
4	Крепление (скоба)
5	Насадка L-образная
6	Струна
7	ПББ
8	Столб с фланцем под анкер
9	Столб с фланцем под винтовую опору
10	Винтовая опора

Технические характеристики ограждения

Высота ограждения (H0), м	Габариты панелей (HxW), мм	Высота столба бетонирования (H1), мм	Высота столба с фланцем (H2), мм	Используемый профиль столба, мм	Межстоевое расстояние, мм
2	2030x3005 1 шт.	2600	2070	60x60x1,5 60x60x2 60x80x2	3025
2,3	2230x3005 1 шт.	3000	2270	60x60x1,5 60x60x2 60x80x2 60x80x3	
2,5	2430x3005 1 шт.	3000	2470	60x60x1,5 60x60x2 60x80x3	

МСТА-2-3-Б1,5-Л-ТС-205

Изм.	Лист	№ докум.	Подп.	Дата	Лист	Масса	Масштаб
Разр.	Нефедов						1:40
Пров.	Зайцев						
Т.контр.							
Н.контр.							
Чтб.	Кузнецов						


Комплект ограждения МСТА
с L-насадкой,
без противоподкопа,
цельная панель

Лист 1
Листов 1
000 "Системы ограждений"
г. Москва


Копировал

Формат А4

МСТА-2-3-ПР-Б1,5-V-TC-205

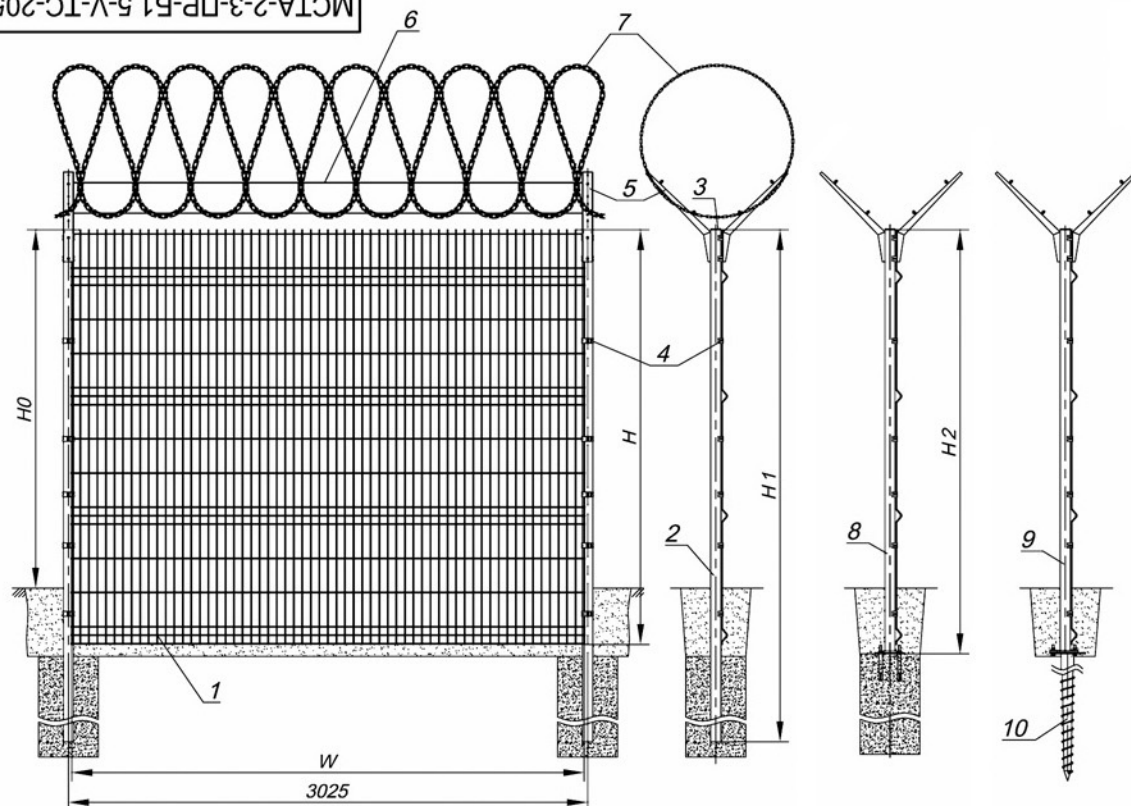


Крепление - скоба/болт/гайка

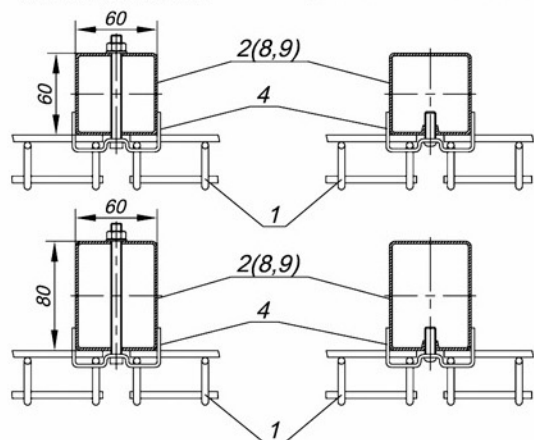

Крепление - скоба/винт

Крепление насадки V-образной

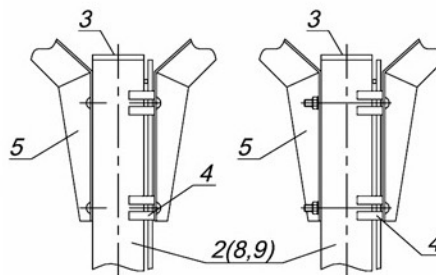

Состав комплекта ограждения

№ п/п	Наименование
1	Панель сварная
2	Столб под бетонирование
3	Заглушка столба
4	Крепление (скоба)
5	Насадка V-образная
6	Струна
7	СББ
8	Столб с фланцем под анкер
9	Столб с фланцем под винтовую опору
10	Винтовая опора

Технические характеристики ограждения

Высота ограждения (H0), м	Габариты панелей (HxW), мм	Высота столба бетонирования (H1), мм	Высота столба с фланцем (H2), мм	Используемый профиль столба, мм	Межосевое расстояние, мм
2	2430x3005 1 шт.	3000	2470	60x60x1,5 60x60x2 60x80x2	3025

МСТА-2-3-ПР-Б1,5-V-TC-205

Изм.	Лист	№ докум.	Подп.	Дата	Лит.	Масса	Масштаб
Разраб.	Нефедов						1:40
Пров.	Зайцев						
И.контр.							
Чтв.	Кузнецов						

Комплект ограждения МСТА
с V-насадкой,
с противоподкопом,
цельная панель

Лист 1
Листов 1
000 "Системы ограждений"
г. Москва

Копировал

Формат А4