

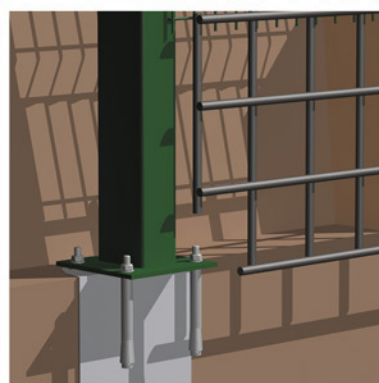
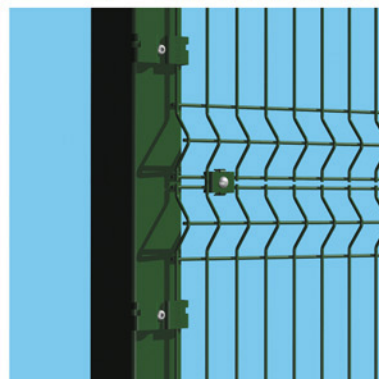
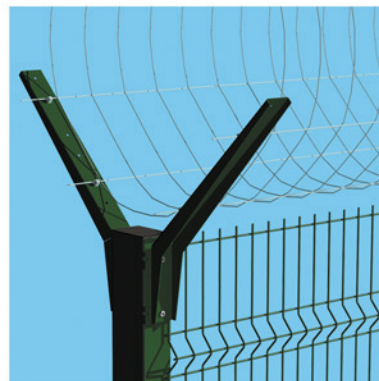


СИСТЕМА ОГРАЖДЕНИЙ ПИРОС

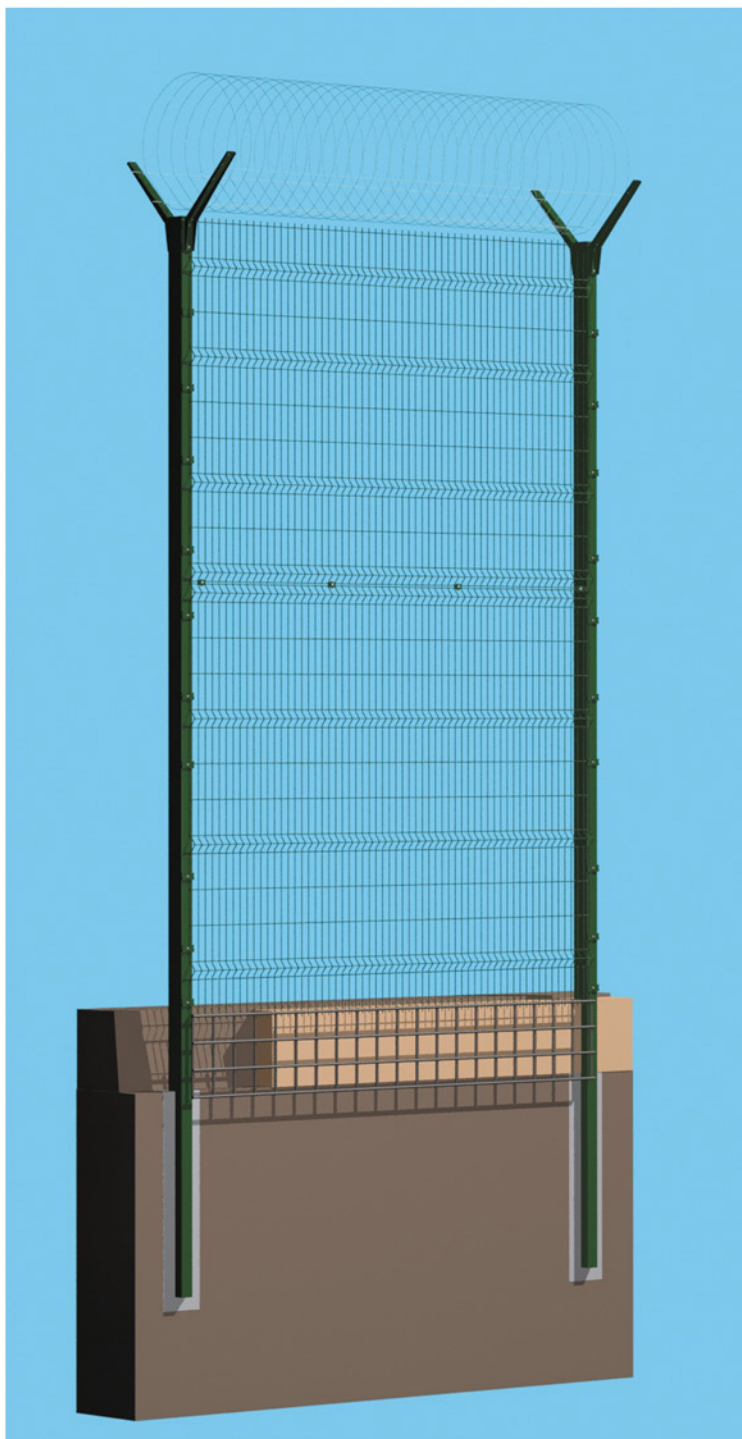

ПИРОС5-3-3-ПР-Б803-V-ТС-205

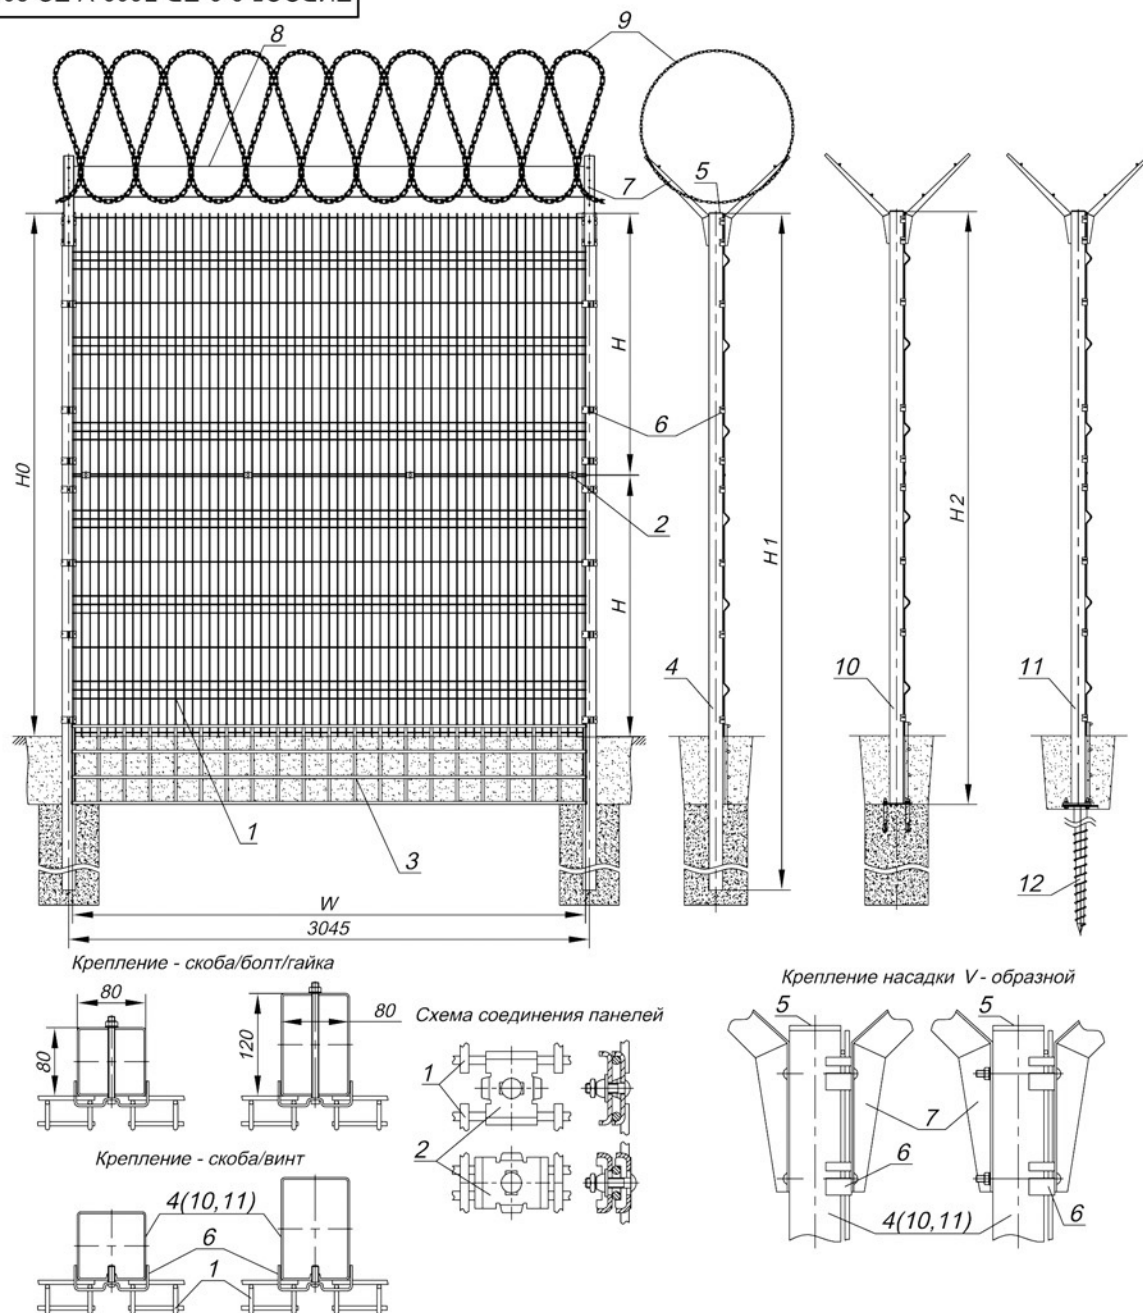

Состав комплекта ограждения

№ п/п	Наименование
1	Панель сварная
2	Зажим панелей
3	Панель противоподкопа
4	Столб под бетонирование
5	Заглушка столба
6	Крепление (скоба)
7	Насадка V-образная
8	Струна
9	СББ
10	Столб с фланцем под анкер
11	Столб с фланцем под винтовую опору
12	Винтовая опора

Технические характеристики ограждения

Высота ограждения (H0), м	Габариты панелей (HxW), мм	Высота столба бетонирования (H1), мм	Высота столба с фланцем (H2), мм	Используемый профиль столба, мм	Межосевое расстояние (S), мм
3	1530x3005 2 шт. + 450x3000 1 шт	4000	3470	80x80x3	3045
3,5	1730x3005 2 шт. + 450x3000 1 шт	4500	4070	80x80x3	
				80x80x4	
4	2030x3005 2 шт. + 450x3000 1 шт	5000	4470	80x80x3	
				80x80x4	
				80x120x3	
				80x120x4	
4,9	2430x3005 2 шт. + 450x3000 1 шт	6000	5270	80x80x4	
				80x120x3	
				80x120x4	
				80x120x5	

ПИРОС5-3-3-ПР-Б803-V-ТС-205

Изм.	Лист	№ докум.	Подп.	Лист	Лист	Масса	Масштаб
Разраб.	Нефедов						1:40
Проб.	Зайцев						
Т.контр.							
Н.контр.							
Чтв.	Кузнецов						


Комплект ограждения ПИРОС
с V-насадкой,
составная панель,
панель противоподкопа

Лист 1 Листов 1
000 "Системы ограждений"
г. Москва


Копировал

Формат А4

ПИРОС5-4,5-3-ПР-Б804-L-TC-205

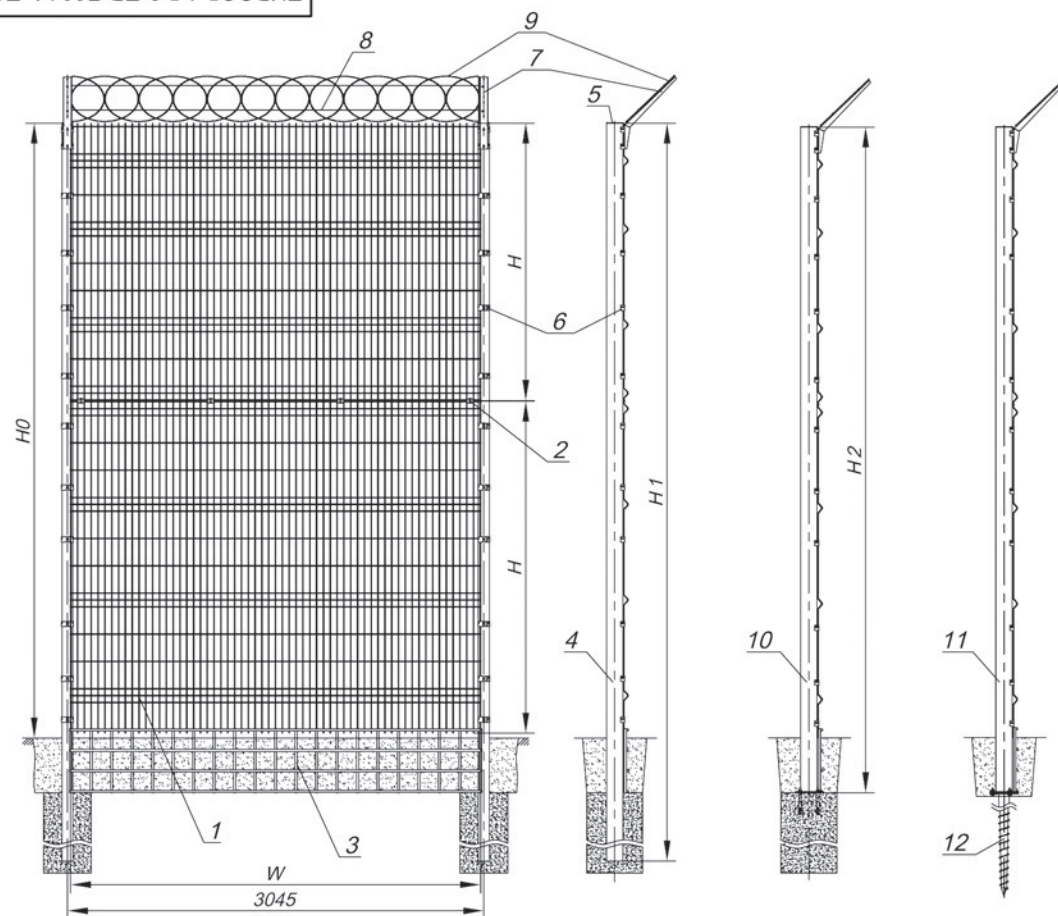

Крепление - скоба/болт/гайка

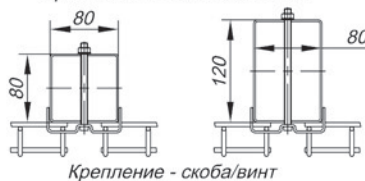

Крепление - скоба/винт



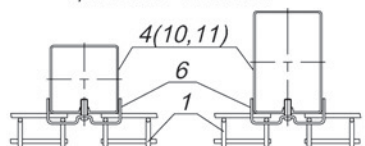


Схема соединения панелей

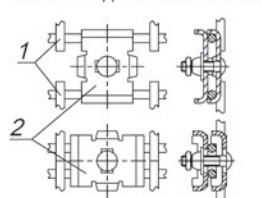

Крепление насадки L-образной

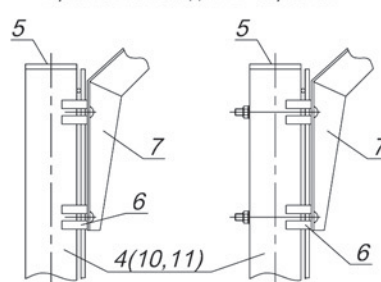

Состав комплекта ограждения

№ п/п	Наименование
1	Панель сварная
2	Зажим панелей
3	Панель противоподкопа
4	Столб под бетонирование
5	Заглушка столба
6	Крепление (скоба)
7	Насадка L-образная
8	Струна
9	ПББ
10	Столб с фланцем под анкер
11	Столб с фланцем под винтовую опору
12	Винтовая опора

Технические характеристики ограждения

Высота ограждения (H0), м	Габариты панелей (HxW), мм	Высота столба бетонирования (H1), мм	Высота столба с фланцем (H2), мм	Используемый профиль столба, мм	Межстоевое расстояние (S), мм
4,5	2030x3005 1 шт. + 2430x3005 1 шт. + 450x3000 1 шт.	6000	4870	80x80x4 80x120x3 80x120x4	3045

ПИРОС5-4,5-3-ПР-Б804-L-TC-205

Изм. Лист № докум. Подп. Дата
 Разраб. Нефедов
 Пров. Зайцев
 Т. контр.
 Н. контр.
 Чтв. Кузнецов

Комплект ограждения ПИРОС
 с L-насадкой,
 2 составные панели,
 панель противоподкопа

Лист 1 Масса 1:50
 Лист 1 Листов 1
 ООО "Системы ограждений"
 г. Москва

Копировал

Формат А4