

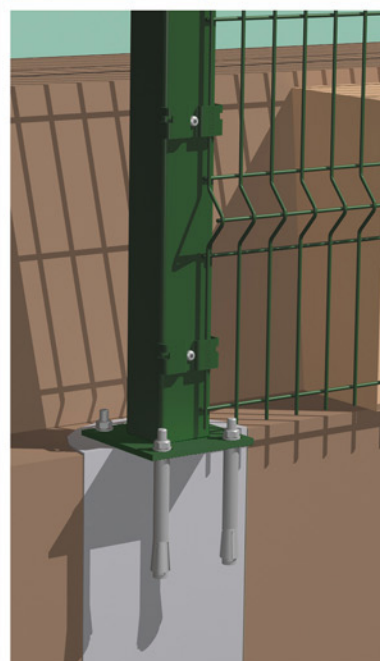
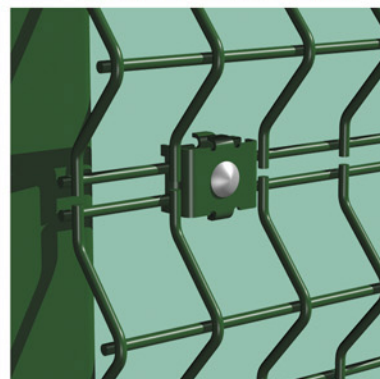
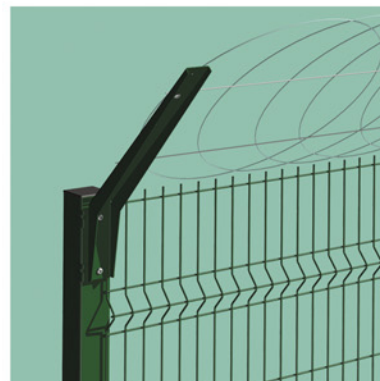


СИСТЕМА ОГРАЖДЕНИЙ ЦНА

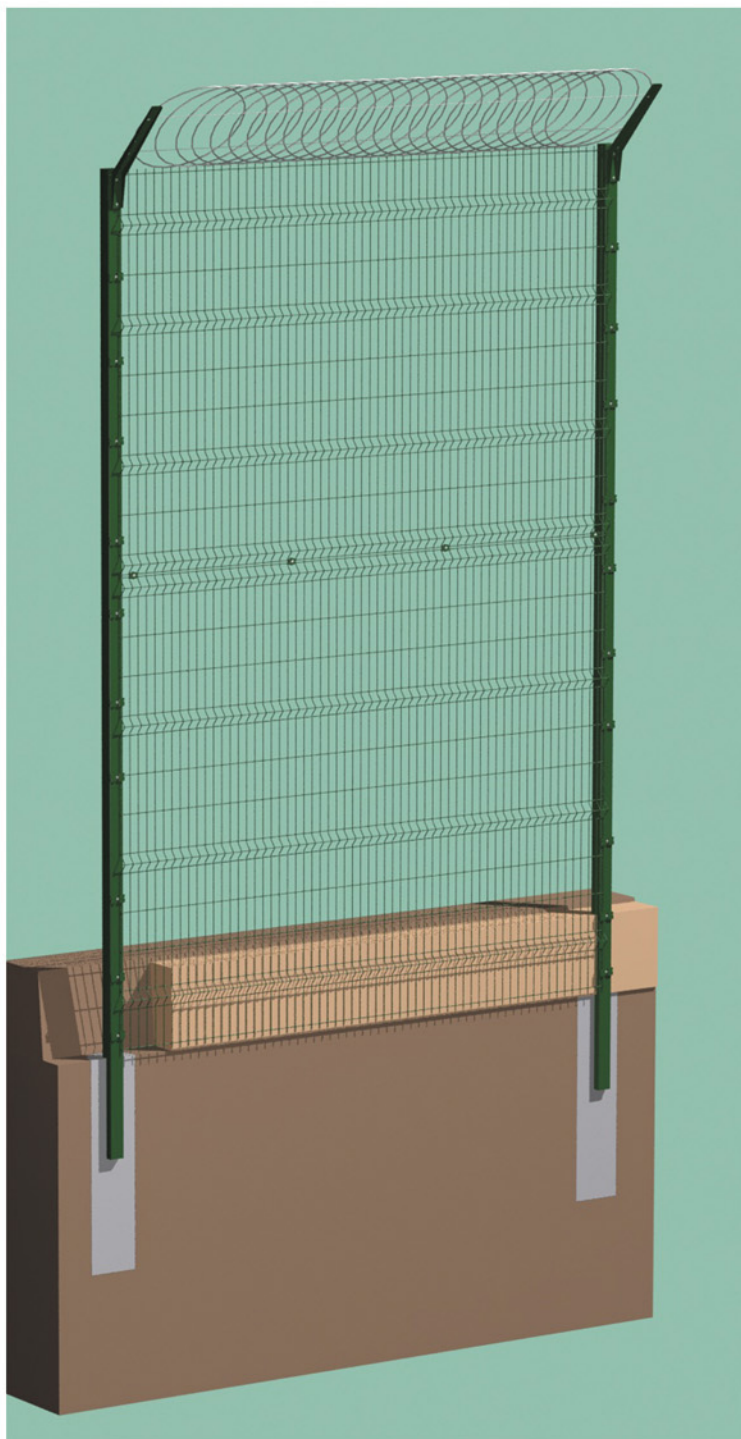

ЦНА-2,3-3-ПР-Б602-V-TC-205

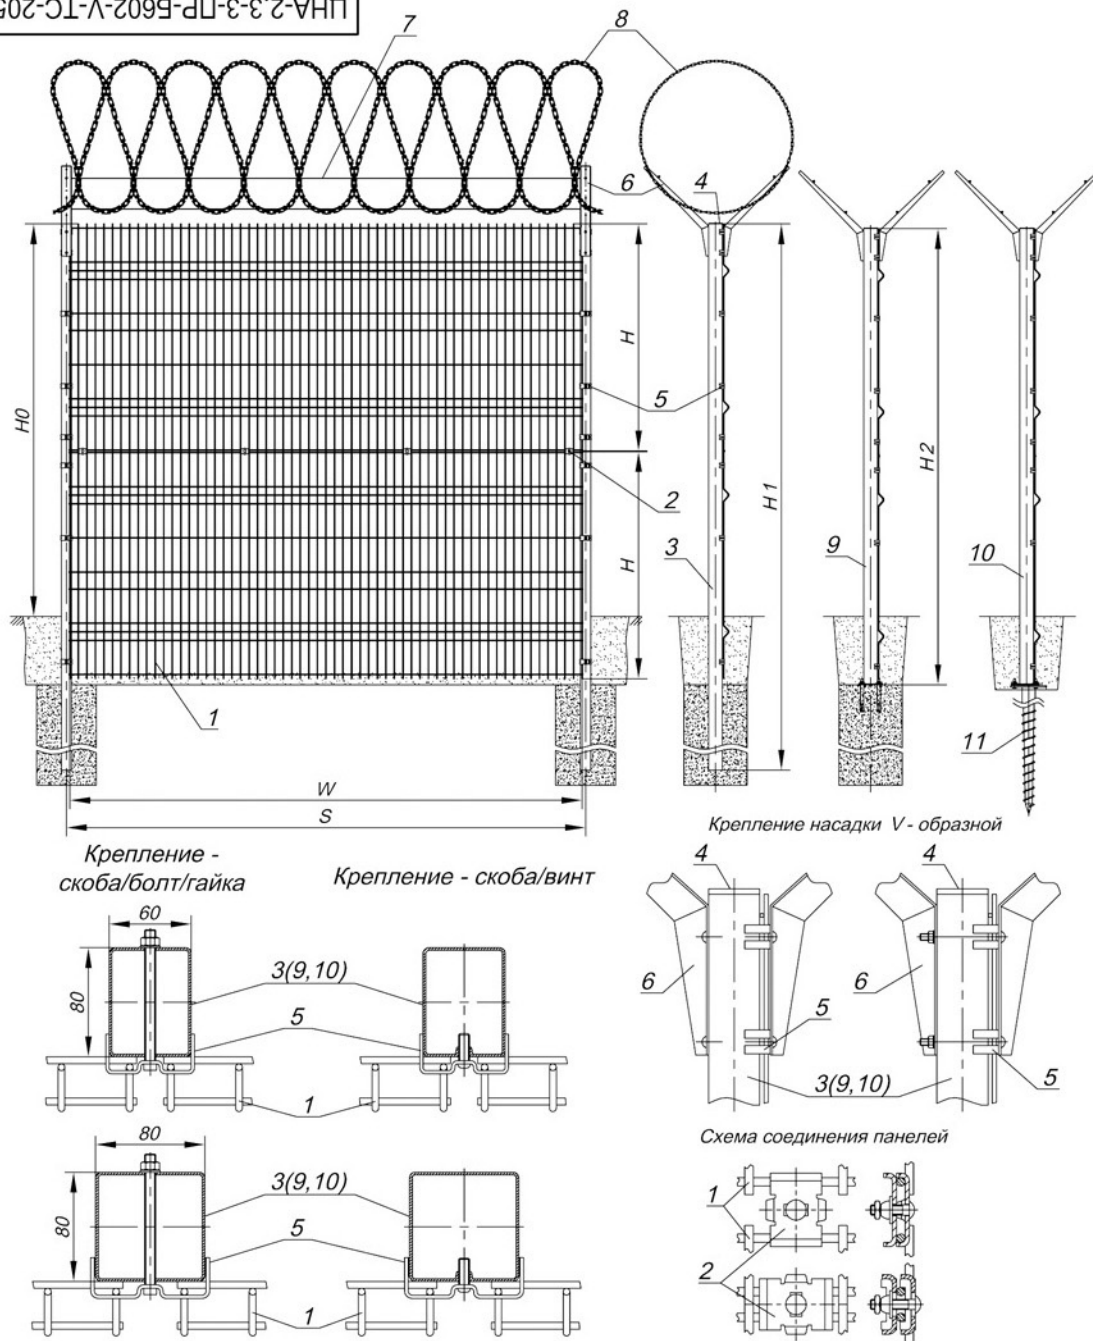

Состав комплекта ограждения

№ п/п	Наименование
1	Панель сварная
2	Зажим панелей
3	Столб под бетонирование
4	Заглушка столба
5	Крепление (скоба)
6	Насадка V-образная
7	Струна
8	СББ
9	Столб с фланцем под анкер
10	Столб с фланцем под винтовую опору
11	Винтовая опора

Технические характеристики ограждения

Высота ограждения (H0), м	Габариты панелей (HxW), мм	Высота столба бетонирования (H1), мм	Высота столба с фланцем (H2), мм	Используемый профиль столба, мм	Межстоевое расстояние (S), мм
2,3	1330x3005 2 шт.	3300	2670	60x80x2 60x80x3	3025
2,7	1530x3005 2 шт.	4000	3070	60x80x2 60x80x3	
3	1730x3005 2 шт.	4500	3470	60x80x2 60x80x3 80x80x3	3045
3,5	2030x3005 2 шт.	5000	4070	60x80x3 80x80x3 80x80x4	3025 3045

ЦНА-2,3-3-ПР-Б602-V-TC-205

Изм. Лист № докум. Подп. Дата

Разраб. Нефедов

Проб. Зайцев

Т. контр.

Н. контр.

Чтв. Кузнецов

Комплект ограждения ЦНА
с V-насадкой,
с противоподкопом,
составная панель

Лист 1 Масса 1:40

Лист 1 Листов 1



000 "Системы ограждений"

г. Москва


Копировал

Формат А4

ЦНА-2,5-2,4-ПР-Б602-L-TC-205

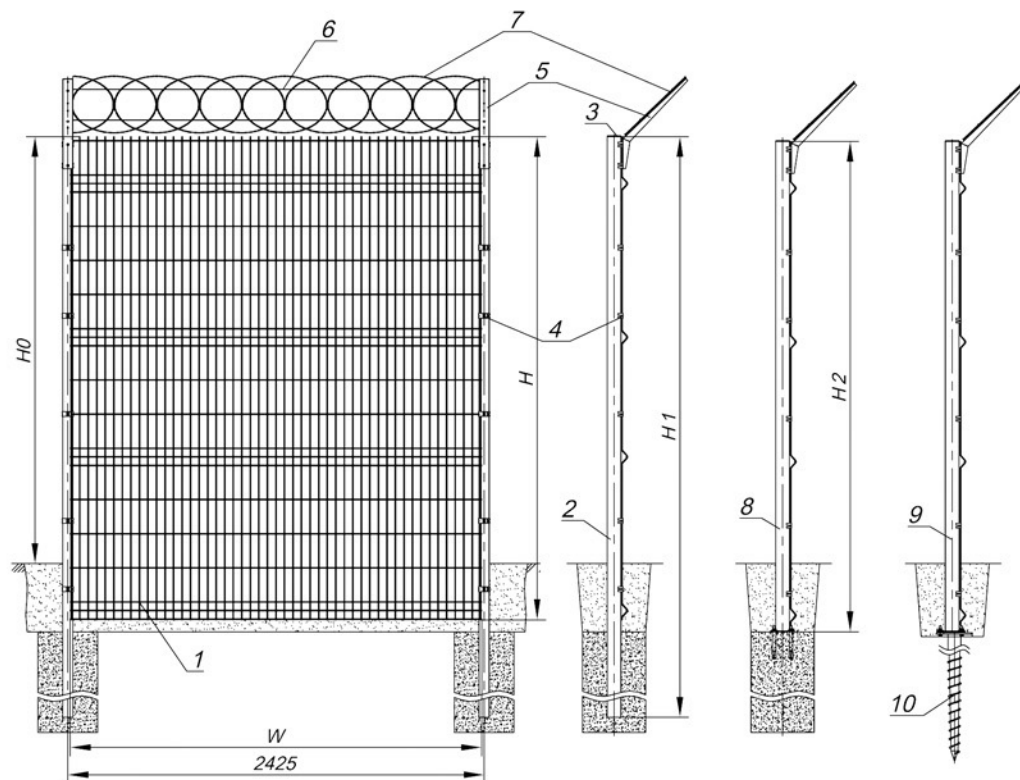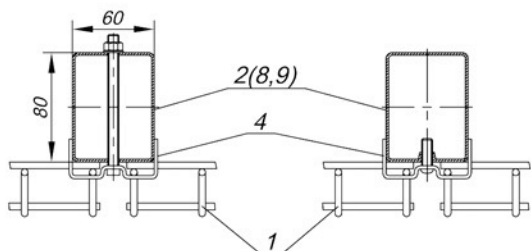Крепление -
скоба/болт/гайка

Крепление - скоба/винт

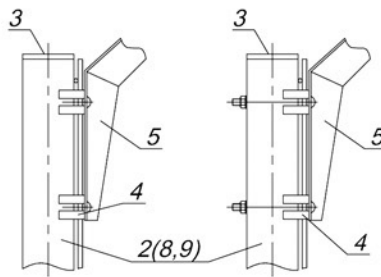Крепление насадки
L-образной

Состав комплекта ограждения

№ п/п	Наименование
1	Панель сварная
2	Столб под бетонирование
3	Заглушка столба
4	Крепление (скоба)
5	Насадка L-образная
6	Струна
7	ПББ
8	Столб с фланцем под анкер
9	Столб с фланцем под винтовую опору
10	Винтовая опора

Технические характеристики ограждения

Высота ограждения (H0), м	Габариты панелей (HxW), мм	Высота столба бетонирование (H1), мм	Высота столба с фланцем (H2), мм	Используемый профиль столба, мм	Межстоевое расстояние (S), мм
2,5	2830x2405 1 шт.	3500	2870	60x80x2 60x80x3	2425

ЦНА-2,5-2,4-ПР-Б602-L-TC-205

Изм.	Лист	№ докум.	Подп.	Лист	Лист	Масса	Масштаб
Разраб.	Нефедов						1:40
Проб.	Зайцев						
Т.контр.							
Н.контр.							
Чтв.	Кузнецов						

Комплект ограждения ЦНА
с L-насадкой,
с противоподкопом,
цельная панель W2,4м

Лист 1 Листов 1
000 "Системы ограждений"
г. Москва

Копировал

Формат А4