
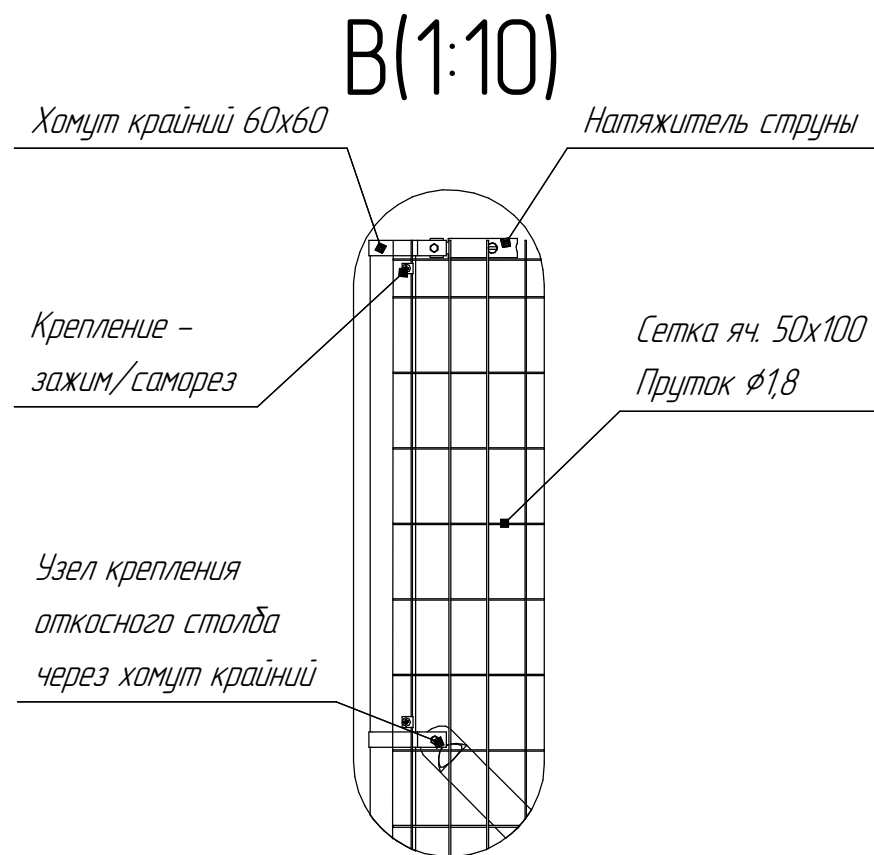
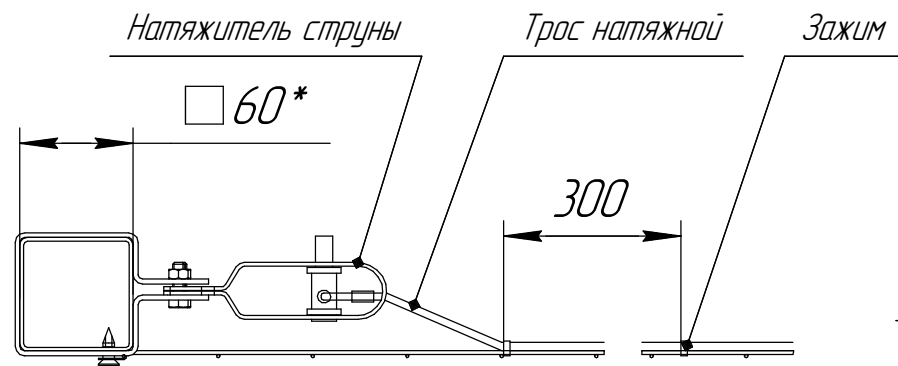


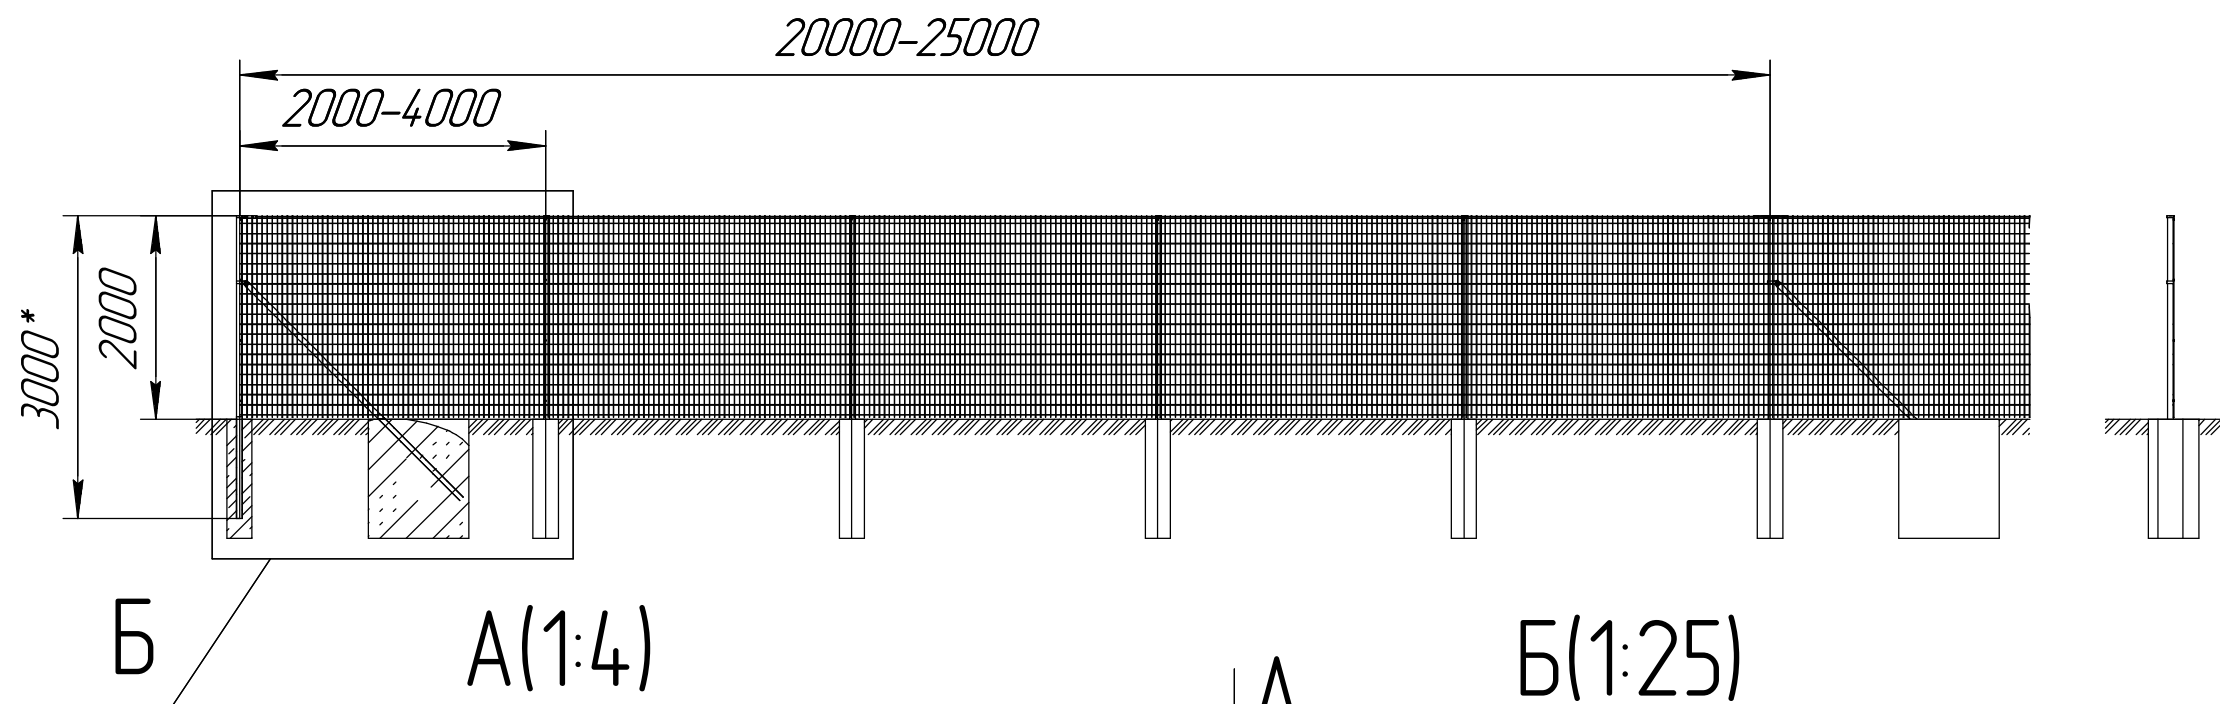

Состав комплекта ограждения

№	Наименование
1	Сетка сварная рулонная (цинк, полимер)
2	Столб под бетонирование
3	Заглушка столба
4	Крепление (зажим/саморез)
5	Столб опорный
6	Хомут
7	Натяжитель струны
8	Трос натяжной

Технические характеристики

Высота ограждения, м	Габариты сетки, мм	Ячейка сетки, мм	Габариты столба, мм	Габариты столба опорного, мм	Межосевое расстояние, м
2	2002х20000-50000х1,8-3,5	50х50 50х100	60х60х15 3000	$\phi 50$ 2900	2-4

ЗОНД-СП-ОП

Комплект защитного ограждения
ЗОНД-СП-ОП
из сетки сварной рулонной
с опорными столбами

ООО "Системы ограждений
Фенсис"
г. Москва