



ВХОДНЫЕ ГРУППЫ

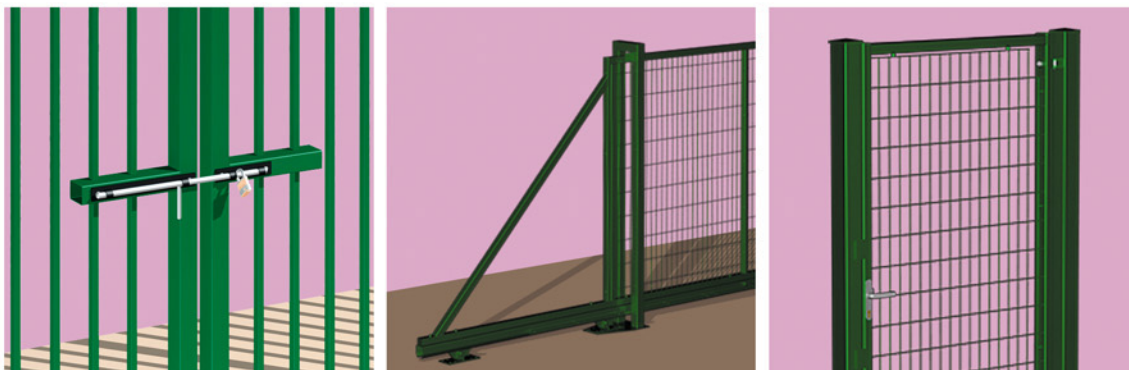

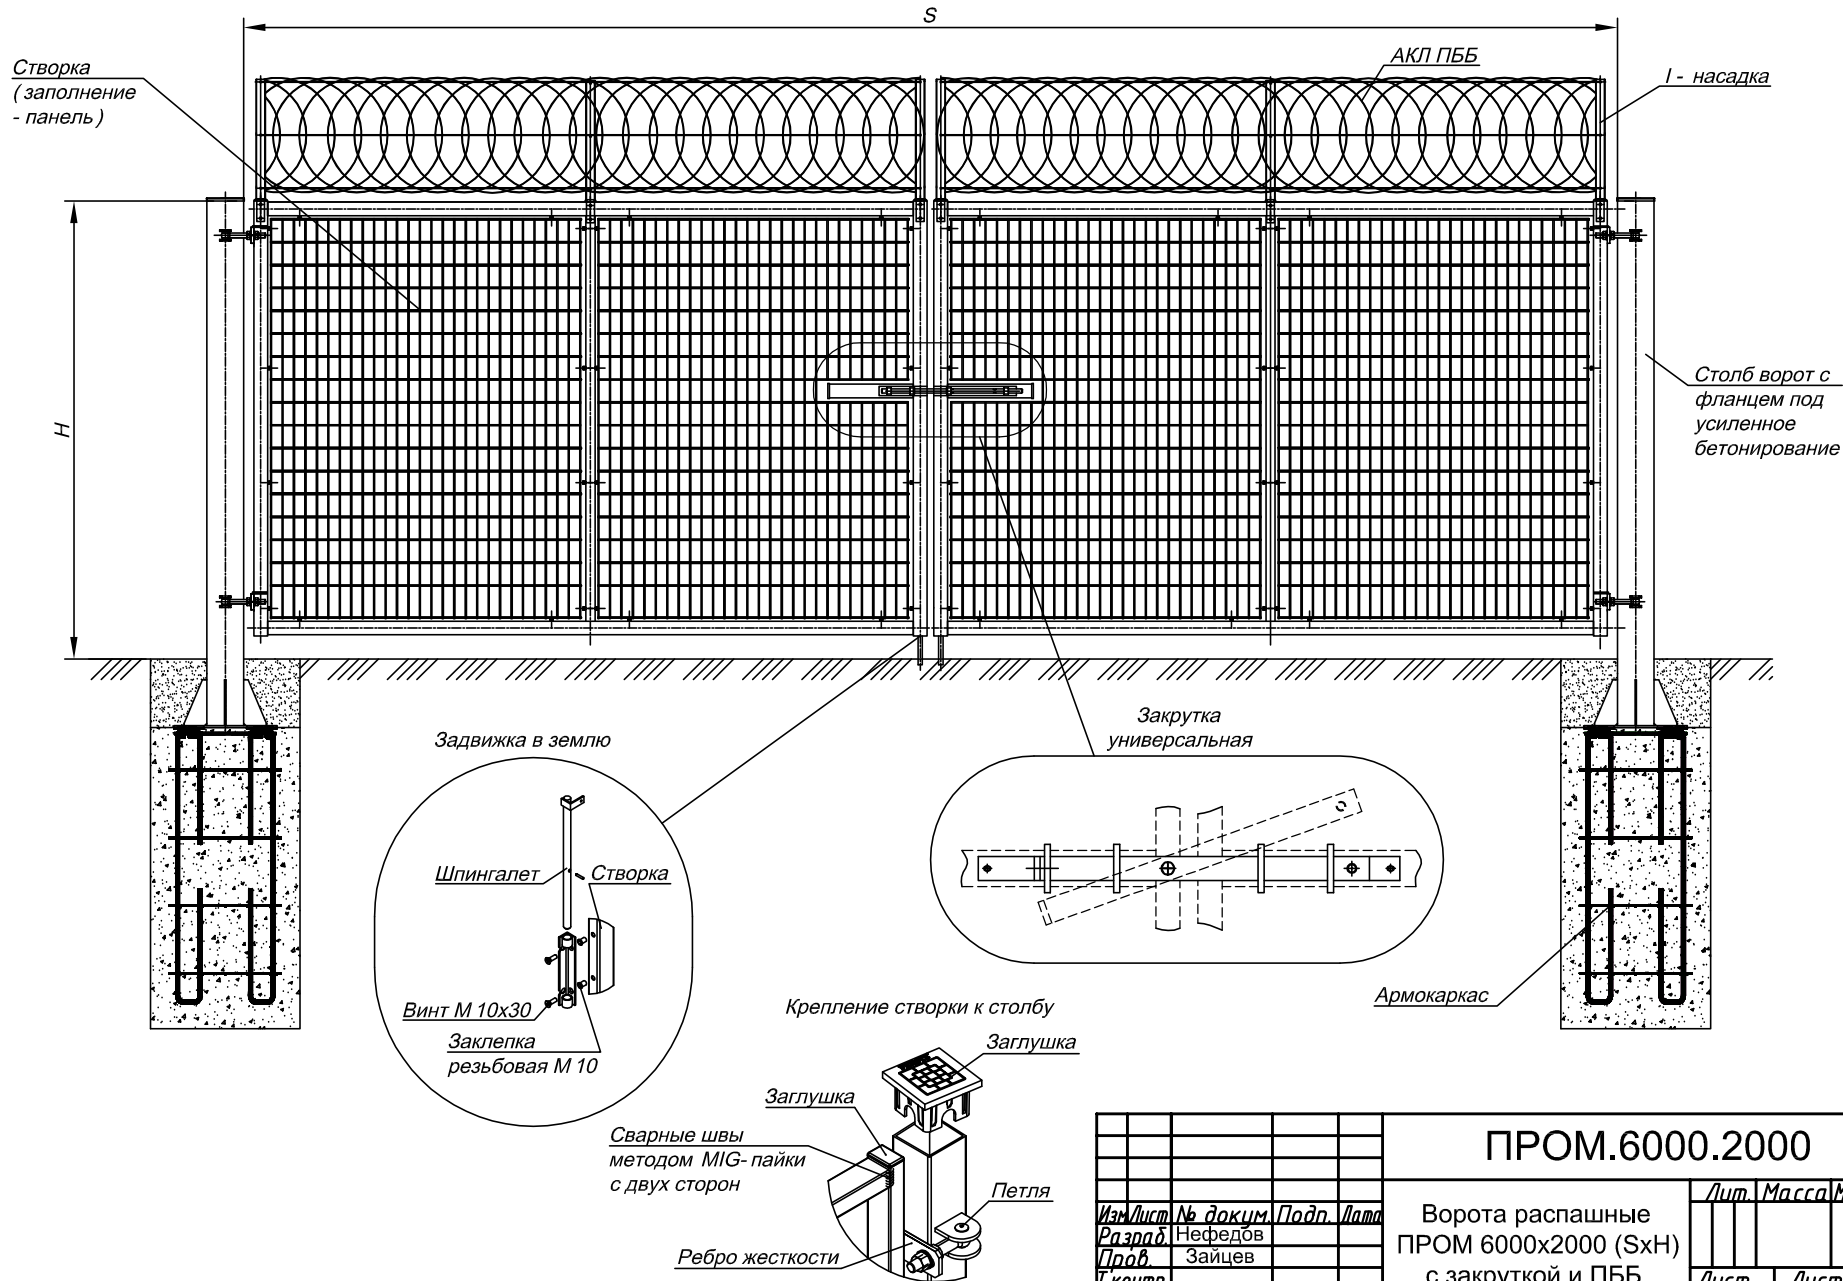

ПРОМ.6000.2000

Ворота распашные


ПРОМ 6000х2000 (SxH)

с закруткой и ПББ.

Усиленное бетонирование


Лист	Масса	Масштаб
Лист	Листов	1
ООО "Системы ограждений"		
г. Москва		

Изм.	Лист	№ докум.	Подп.	Дата
Разраб.		Нефедов		
Пров.		Зайцев		
Т.контр.				
Н.контр.				
Утв.		Кузнецов		

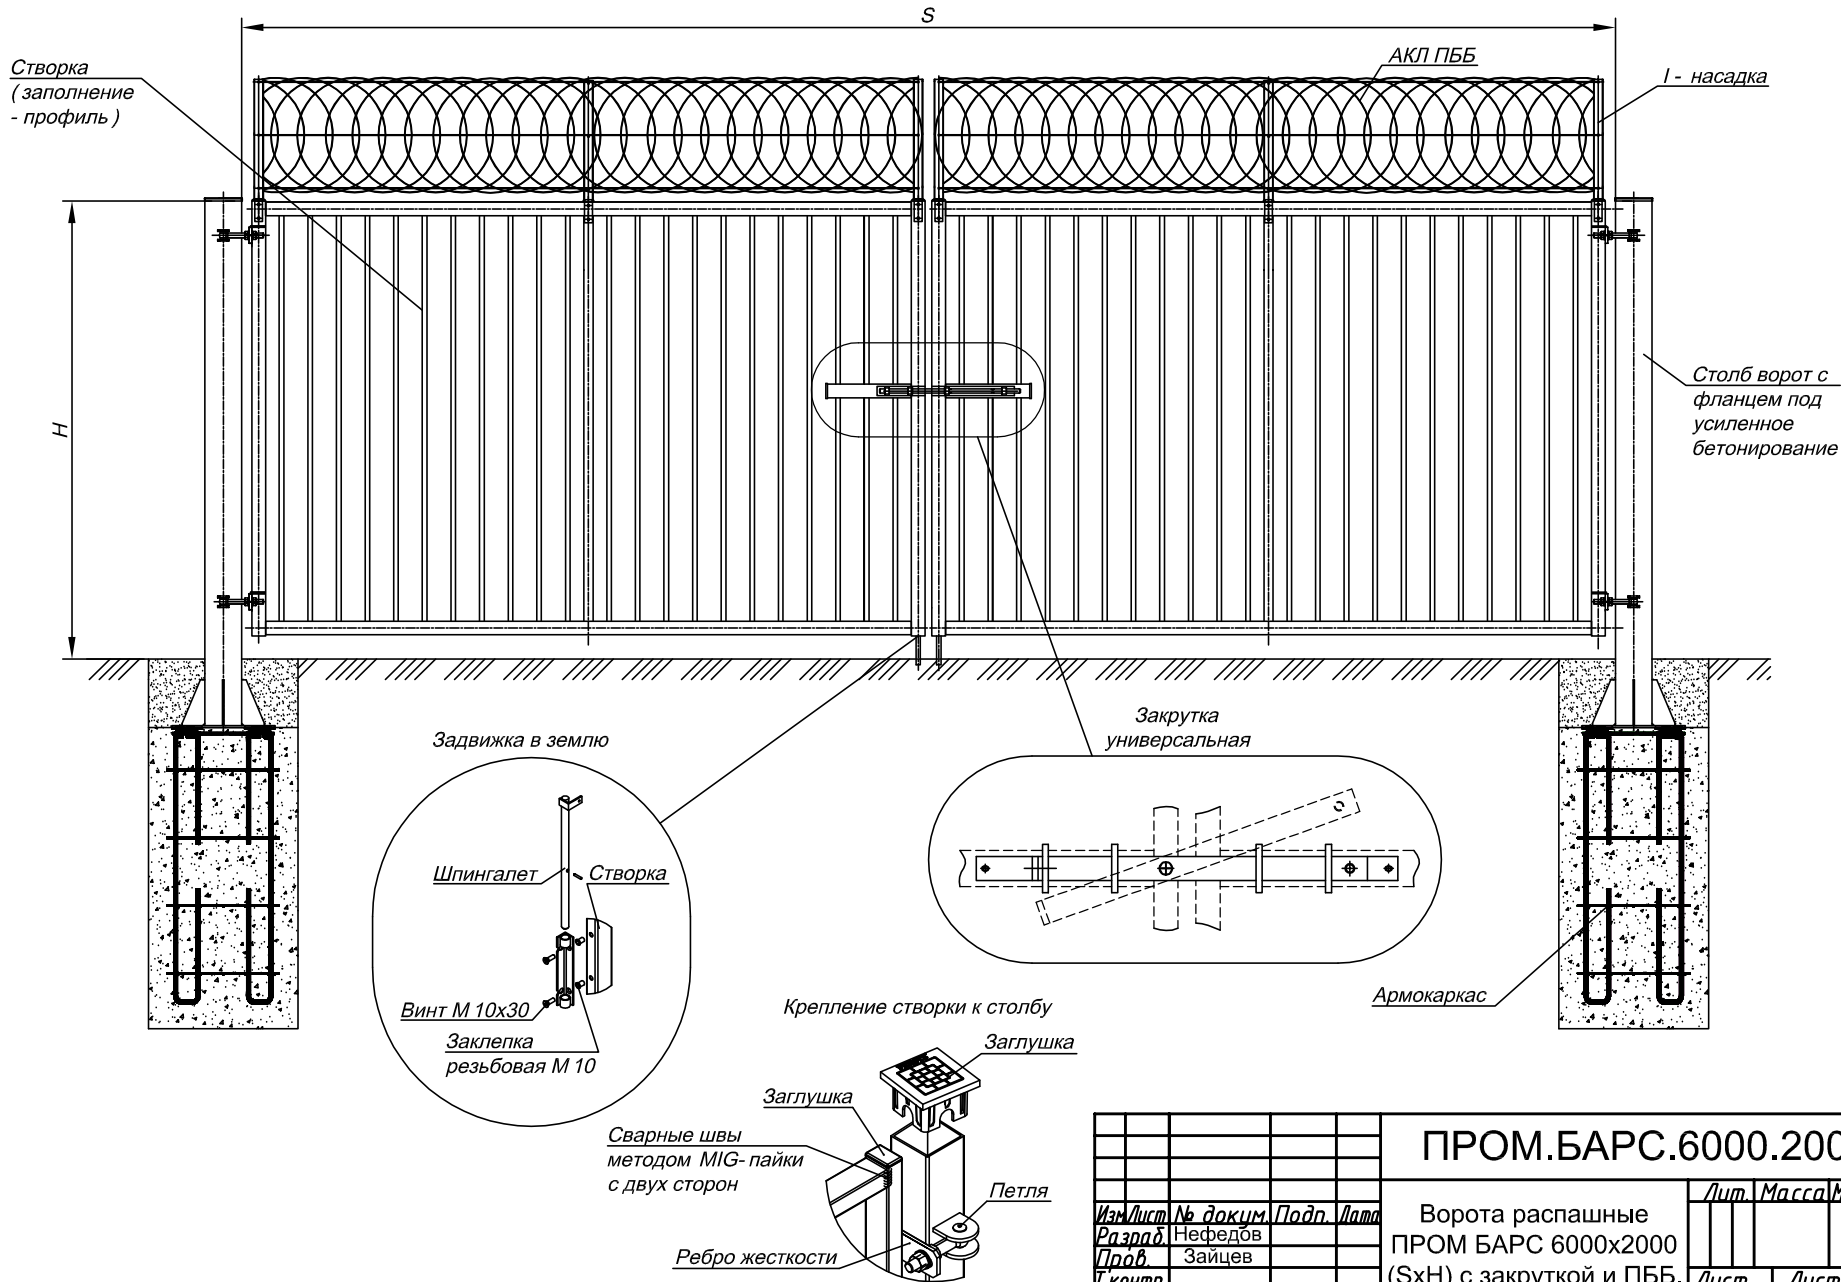

ПРОМ.БАРС.6000.2000				Лист			Масса	Масштаб
Ворота распашные ПРОМ БАРС 6000х2000 (SxH) с закруткой и ПББ. Усиленное бетонирование								
Изм.	Лист	№ докум.	Подп.	Дата	Лист 1			
Разр.	Нефедов				Листов 1			
Пров.	Зайцев				000 "Системы ограждений"			
Т.контр.					г. Москва			
Н.контр.								
Утв.	Кузнецов							

ПРОМ.К.1000.2000-К

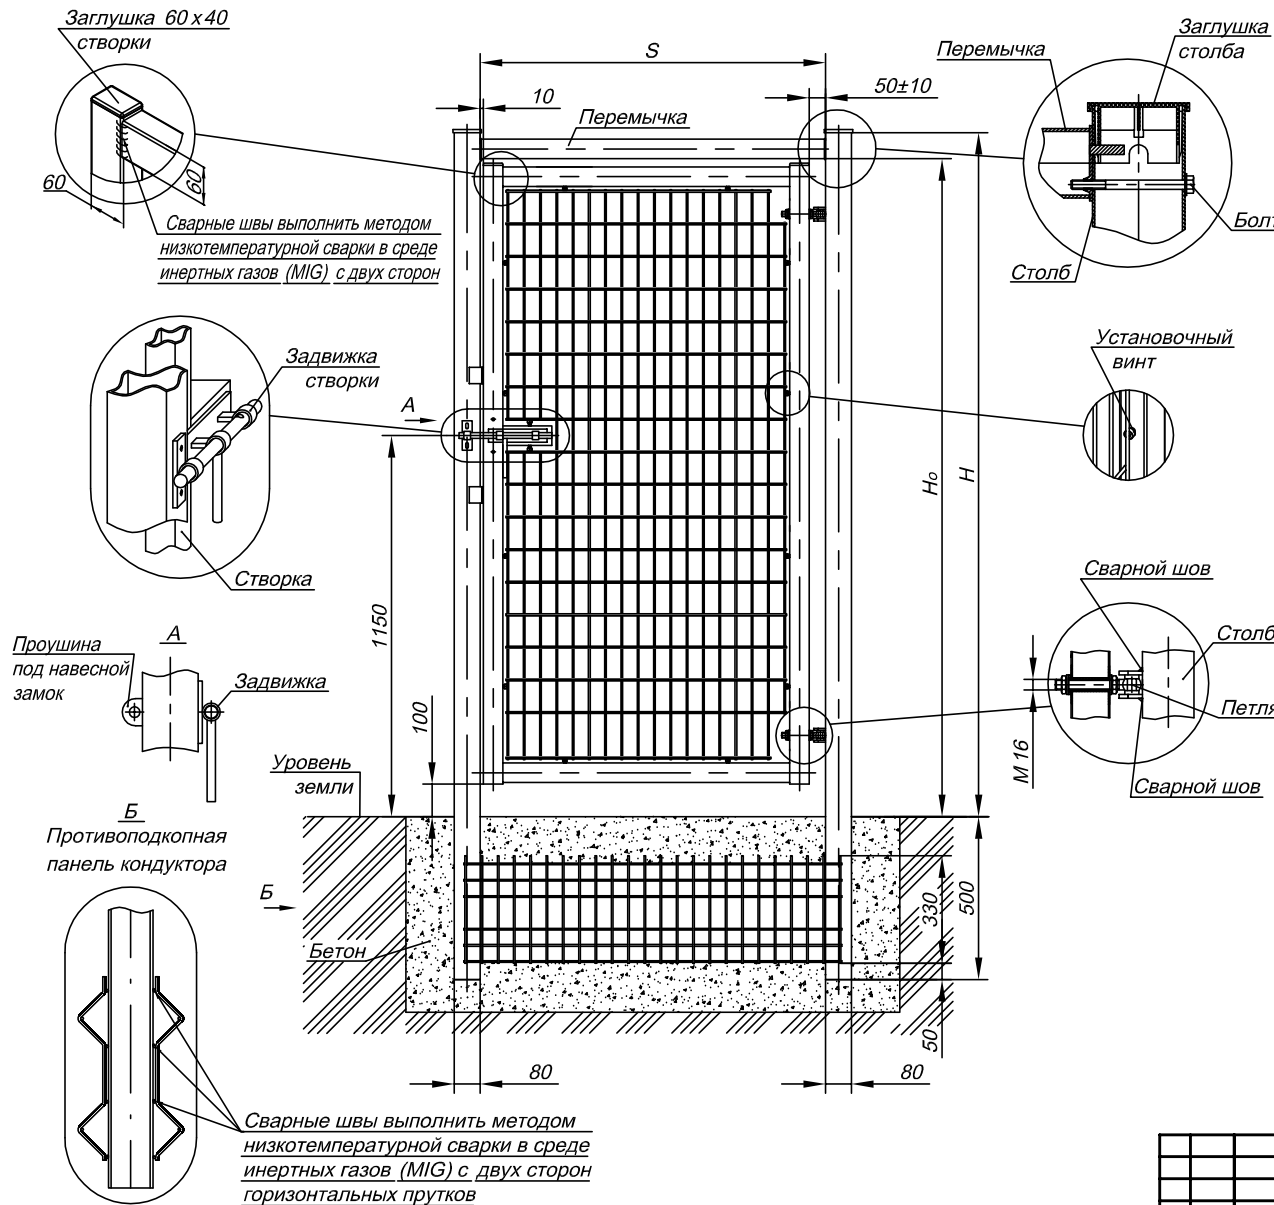

Описание

Применение

Калитка рекомендована для применения на объектах промышленной инфраструктуры.

Данное исполнение допускает установку элементов контроля доступа.

Калитка имеет верхнее ограничение по высоте прохода.

Открытие

Калитка выпускается в универсальном по отрыванию исполнении и оснащена задвижкой и проушинами под навесной замок. Сторона открывания левая или правая определяется при монтаже калитки. Направление открывания внутрь или наружу - расположение задвижки, проушин и z-образного упора.

Петли калитки регулируемые и расположены в оси створки с углом открытия не менее 90°, как внутрь так и наружу.

Материалы

Столбы калитки изготавливают из профиля 80x80. На верхний торец столбов одевается пластиковая заглушка.

Створка калитки выполняется из профиля 60x40 методом MIG-сварки (низкотемпературная сварка в среде защитного газа с сохранением цинкового слоя). В верхние торцы профиля рамки устанавливаются пластиковые заглушки.

Заполнение створки - сварная панель, расположенная в оси створки, панель без V-изгибов с ячейкой 50x100мм, высота нижней ячейки 140 мм, изготовленная из оцинкованной проволоки D = 5мм.

Покрытие

Все металлические детали калитки оцинкованы и покрыты порошковым полимером Akzo Nobel по технологии Henkel Bonderite NT, за исключением армирующих сеток и низа столбов. Высота неокрашиваемой зоны столбов, устанавливаемая в бетон, не более 450 мм.

Упаковка, сборка и установка

Калитка собирается и упаковывается на заводе за исключением задвижки и проушин, последние упаковываются совместно с калиткой. Упаковка являются кондукторами при монтаже калитки.

Монтаж калитки осуществляется в собранном виде в упаковке в траншею на глубину 0,5 метра. После установки упаковка снимается.


ПРОМ.К.1000.2000-К

Калитка ПРОМ с
верхней перемычкой
1000x2000 (SxH) с
задвижкой.
Бетонирование в кондукторе

Лист Магса Магмад
Лист Листов 1
000 "Системы ограждений"
г. Москва

Копировал

Формат А4

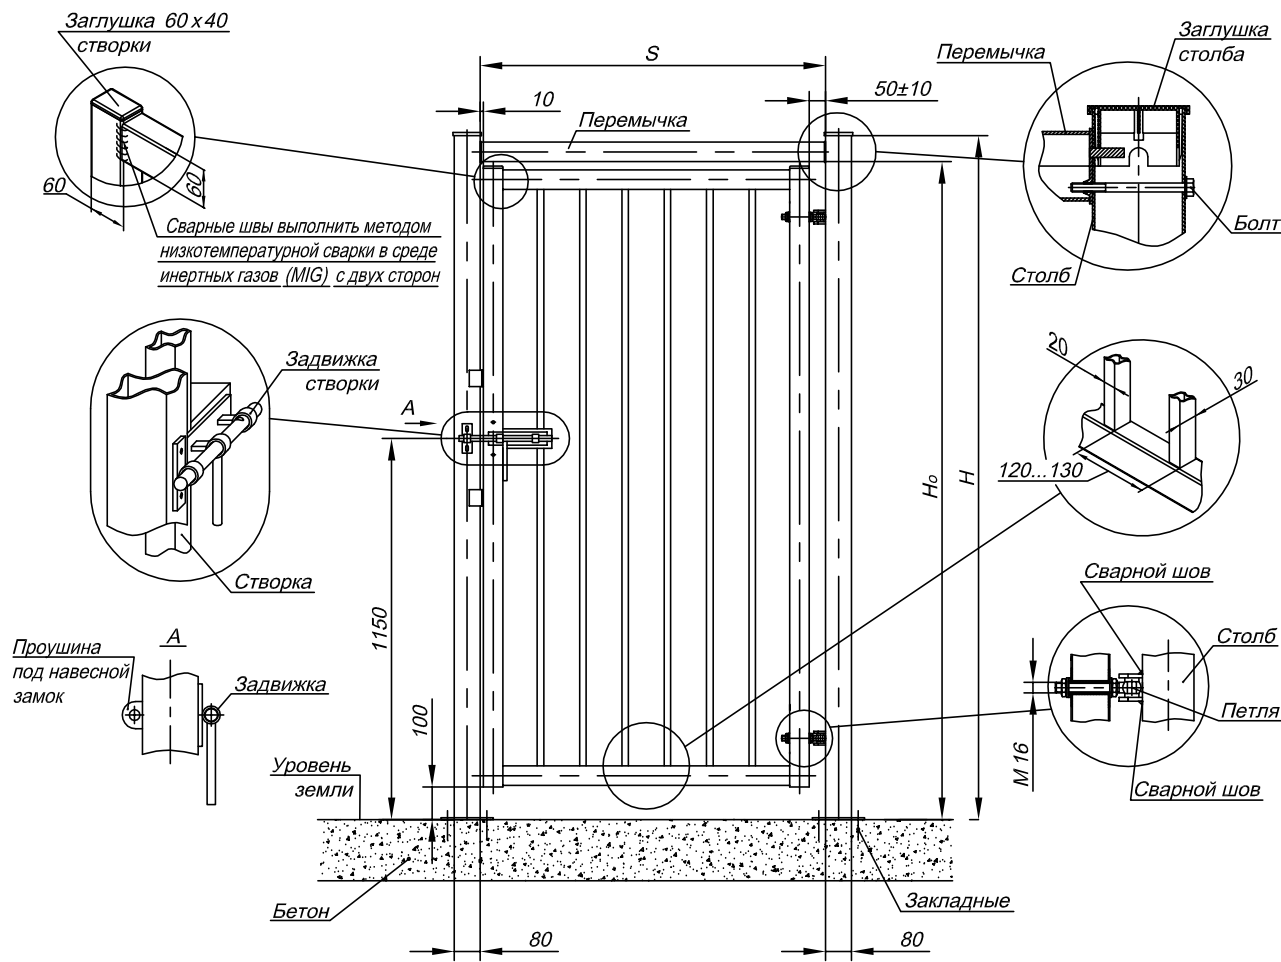

Описание

Применение

Калитка рекомендована для применения на объектах промышленной инфраструктуры с монтажом на бетонном основании.

Данное исполнение допускает установку элементов контроля доступа.

Калитка имеет верхнее ограничение по высоте прохода.

Открытие

Калитка выпускается в универсальном по отрыванию исполнению и оснащена задвижкой и проушинами под навесной замок. Сторона открывания левая или правая определяется при монтаже калитки. Направление открывания внутрь или наружу - расположение задвижки, проушин и z-образного упора.

Петли калитки регулируемые и расположены в оси створки с углом открытия не менее 90°, как внутрь так и наружу.

Материалы

Столбы калитки изготавливают из профиля 80x80. На верхний торец столбов одевается пластиковая заглушка.

Створка калитки выполняется из профиля 60x40 методом MIG-сварки (низкотемпературная сварка в среде защитного газа с сохранением цинкового слоя). В верхние торцы профиля рамки устанавливаются пластиковые заглушки.

Заполнение створки - профильная труба 30x20x1,5 мм, вертикально вваренная с шагом в интервале от 120 до 130 мм.

Покрытие

Все металлические детали калитки оцинкованы и покрыты порошковым полимером Akzo Nobel по технологии Henkel Bonderite NT.

Упаковка, сборка и установка

Калитка поставляется в разобранном виде:

- Створка с установленным замком + отдельно задвижка, проушины, Z упорами
- Столбы (стойки) + отдельно упакованные петли и перемычка в комплекте

Столбы калитки с установленной перемычкой устанавливаются на заранее подготовленное бетонное основание. При бетонировании основания должны быть установлены закладные детали (в комплект поставки не входят).

Створка монтируется после установки столбов.

ПРОМ.БАРС.К.1000.2000-Ф				Лист		Масса	Максимум
Изм.	Лист	№ докум.	Подп.	Дата	Калитка ПРОМ БАРС с верхней перемычкой 1000x2000 (SxH) с задвижкой. Установка на фланцах		
Разр.	Нефедов						
Пров.	Зайцев						
Контр.							
Н.контр.							
Чтв.	Кузнецов						
					Лист 1 Листов 1		
					ООО "Системы ограждений" г. Москва		


Копировал

Формат А4

Инв. № подл.	Подп. и дата	Взам. инв. №	Инв. № дубл.	Подп. и дата

Справ. №	Перв. примен.
	ТУ 5225-003-63796247-2012

GRVF-FENCE.6000.2000

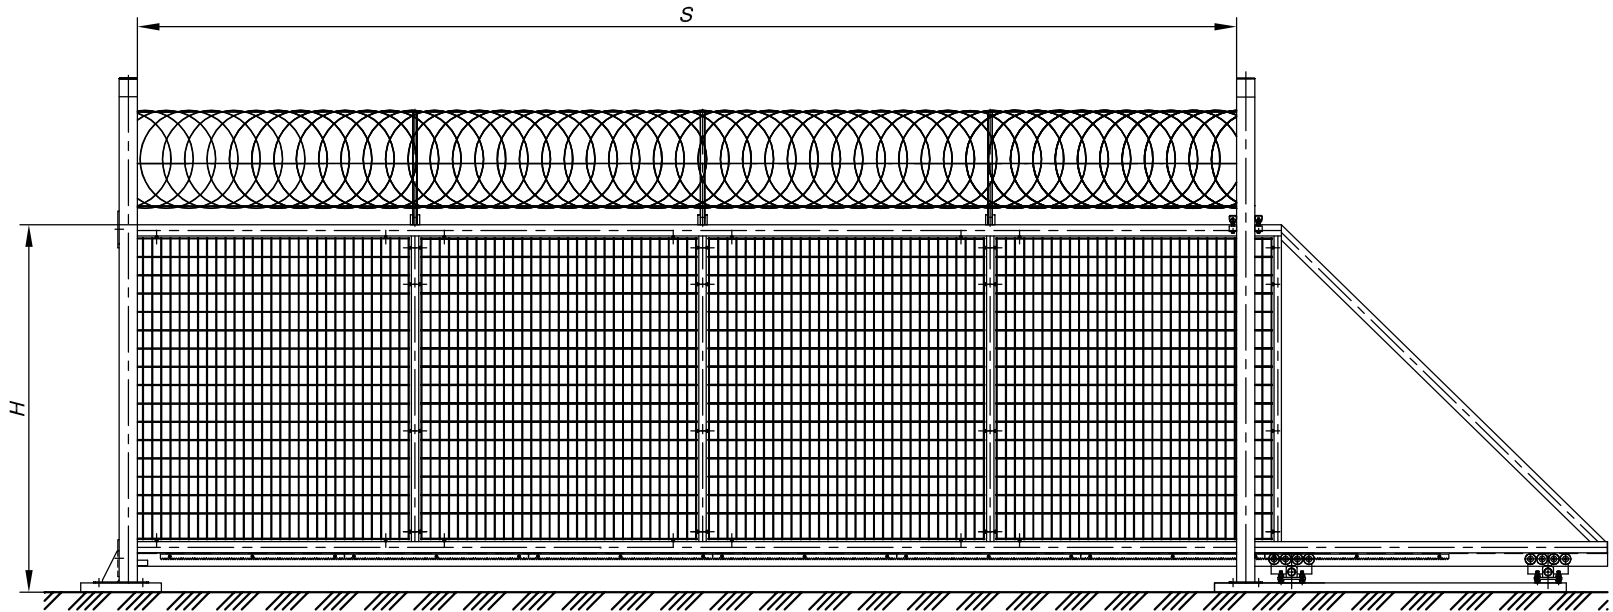

GRVF-FENCE.6000.2000				
Изм.	Лист	№ докум.	Подп.	Дата
Разраб.	Нефедов			
Пров.	Зайцев			
Контр.				
И.контр.				
Чтв.	Кузнецов			
Ворота откатные GRVF-FENCE 6000x2000 (SxH) с насадками под ПББ				
Лист		Масса	Масштаб	
Лист 1		Листов 1	000 "Системы ограждений"	
		г. Москва		


Копировал

Формат А4

Инв. № подл.	Подп. и дата	Взам. инв. №	Инв. № дубл.	Подп. и дата

Справ. №	Перв. примен.
	ТУ 5225-003-63796247-2012

GRVF-BARS.6000.2000

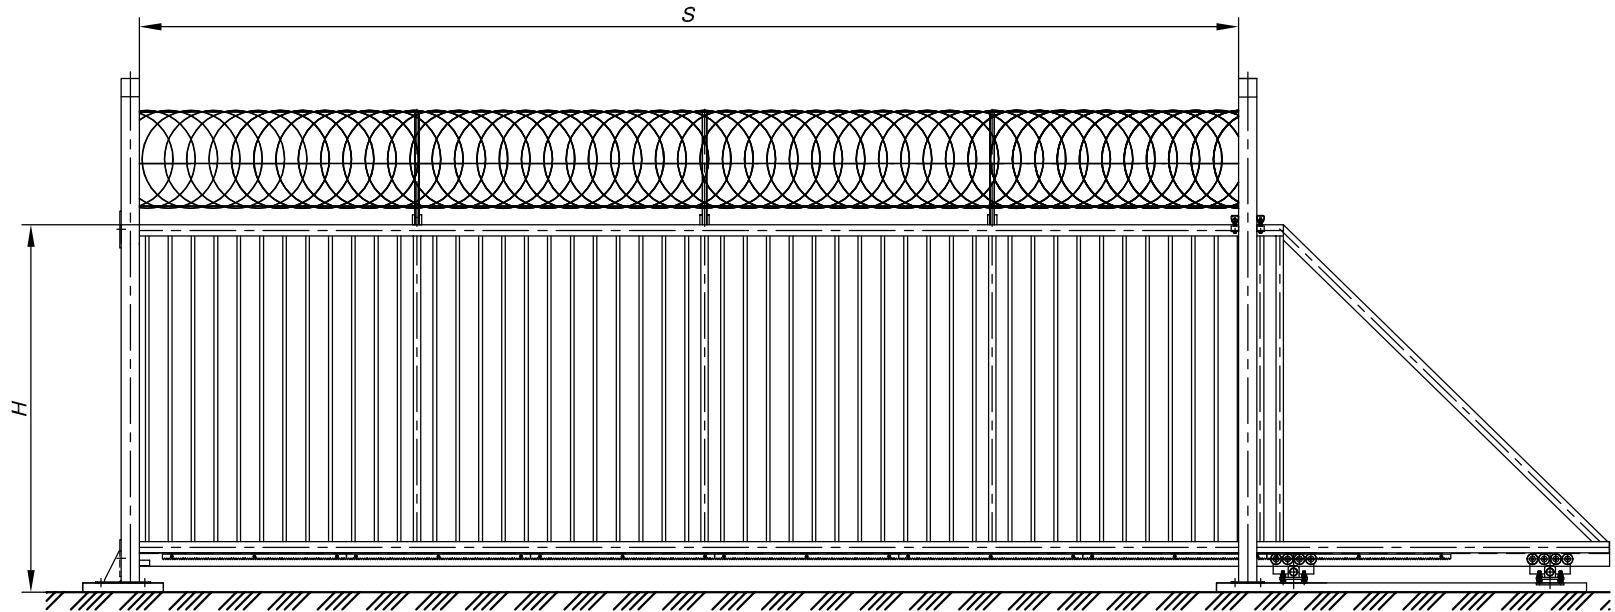

GRVF-BARS.6000.2000			
Ворота откатные GRVF-BARS 6000x2000 (SxH) с насадками под ПББ			
Изм.	Лист	№ докум.	Подп.
Разраб.	Нефедов		
Пров.	Зайцев		
Т.контр.			
И.контр.			
Чтв.	Кузнецов		
Копировал		Формат А4	

Лист	Масса	Масштаб
1		
Лист 1 Листов 1		
000 "Системы ограждений"		
г. Москва		